


| | | |
|------------------|--------|---------------------|
| REGIONE: Sicilia | REV: 1 | DATA: Novembre 2012 |
| TAVOLA: 3 | | |

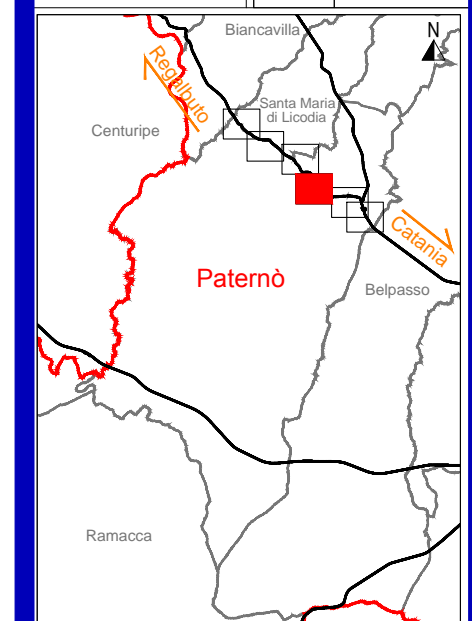

LEGENDA


TIPOLOGIA RICETTORI

- Edifici abitativi
- Edifici non abitativi o di pertinenza ANAS
- Edifici scolastici (sensibili)
- Edifici ospedalieri (sensibili)

SIMBOLOGIA

- Barriera esistente
- Barriera di piano

CROMATICITA' LIVELLI

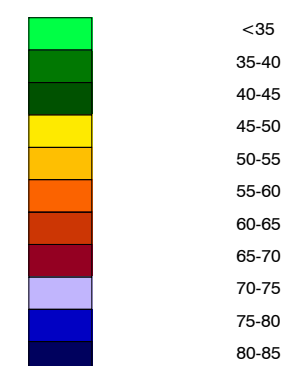

Propagazione dei livelli a 4 m dal suolo [dB(A)]

| INFRASTRUTTURE | FASCE DI RISPETTO | |
|----------------------------|-------------------|----------|
| | FASCIA A | FASCIA B |
| Infrastruttura principale | ■■■■ | ■■■■■ |
| Infrastrutture concorsuali | ■■■■■ | ■■■■■■ |

- Confine Comunale
- Confine Provinciale

scala 1:5000
0 50 100 150 250m