


REGIONE: Sicilia	REV: 1	DATA: Novembre 2012
TAVOLA: 4		

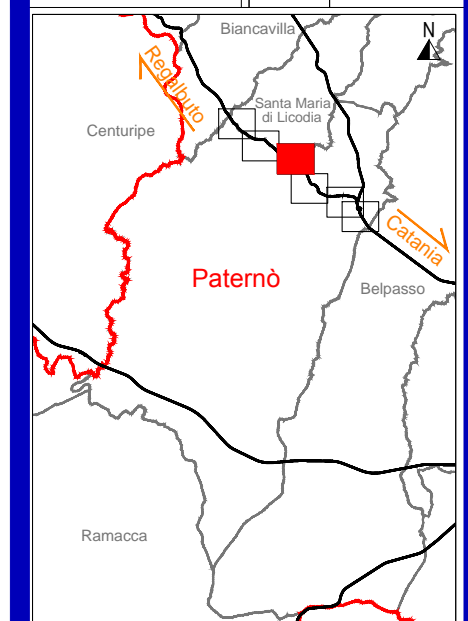

### LEGENDA

#### TIPOLOGIA RICETTORI

- Edifici abitativi
- Edifici non abitativi o di pertinenza ANAS
- Edifici scolastici (sensibili)
- Edifici ospedalieri (sensibili)
- n° Codifica ricettori

#### INFRASTRUTTURE

- Sorgente principale ANAS

#### INTERVENTI ESISTENTI

- Barriera esistente

#### INTERVENTI DI PROGETTO

- Barriera h=2
- Barriera h=3
- Barriera h=4
- Barriera h=5
- Barriera h>5
- Interventi diretti
- Pavimentazione CDF
- Tunnel
- Autoveloce

#### SIMBOLOGIA

- Area di intersezione
- Area di intervento

INFRASTRUTTURE	FASCE DI RISPETTO
Infrastruttura principale	FASCIA A FASCIA B
..... Confine Comunale	..... Confine Provinciale

scala 1:5000  
0 50 100 150 250m