


REGIONE: Sicilia	REV: 1	DATA: Novembre 2012
TAVOLA: 3		

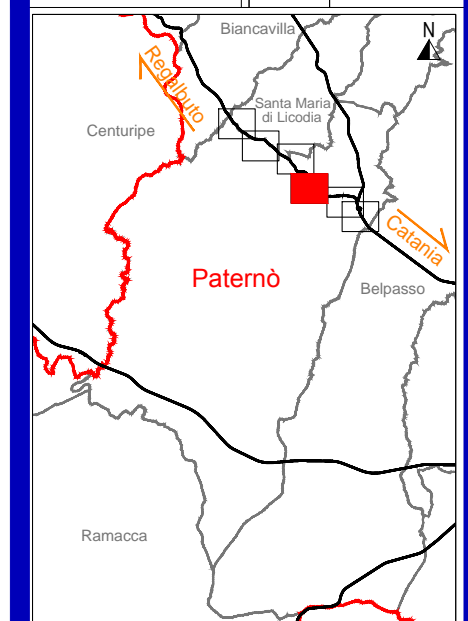

LEGENDA

TIPOLOGIA RICETTORI

- Edifici abitativi
- Edifici non abitativi o di pertinenza ANAS
- Edifici scolastici (sensibili)
- Edifici ospedalieri (sensibili)
- n° Codifica ricettori

INFRASTRUTTURE

- Sorgente principale ANAS

INTERVENTI ESISTENTI

- Barriera esistente

INTERVENTI DI PROGETTO

- Barriera h=2
- Barriera h=3
- Barriera h=4
- Barriera h=5
- Barriera h>5
- Interventi diretti
- Pavimentazione CDF
- Tunnel
- Autoveloce

SIMBOLOGIA

- Area di intersezione
- Area di intervento

INFRASTRUTTURE	FASCE DI RISPETTO	
	FASCIA A	FASCIA B
Infrastruttura principale	---	---
Confine Comunale
Confine Provinciale

scala 1:5000
0 50 100 150 250m