

■■■■■ confini comunali

●●●●● quadro delle tavole 1:2000 limite dell'area coperta dalla serie di tavole in scala 1:2000 "disciplina d'uso del suolo PRG ambito urbano"

1. I VINCOLI SOPRAORDINATI

■■■■■ idrogeologico vincoli ex legge D.A. 1460/1983 e D.L. 326/1993

■■■■■ ambientale vincoli ex legge 1497/1958 e 431/1985

■■■■■ salinelle vincoli ex legge L.R. 15/1991 art. 5

2. LE FASCE DI RISPETTO

■■■■■ stradale definita dal D.L. 30/IV/1992 n. 285 e successive variazioni (Nuovo Codice della strada). Le fasce di rispetto (fuoridai cantii adiacenti hanno le seguenti ampiezze: 60 mt dal confine stradale per le strade di tipo A (autostrade); 40 mt dal confine stradale per le strade di tipo B (strade extraurbane principali); 30 mt dal confine stradale per le strade di tipo C (strade extraurbane secondarie)

■■■■■ ferroviario definita dal D.P.R. 11/VII/1980 n. 753. Le fasce di rispetto hanno le seguenti ampiezze: 30 mt dal limite della più vicina rotaia per ferrovie inabitato extraurbano; 6 mt dal limite della più vicina rotaia per le ferrovie in ambito urbano

■■■■■ cimiteriale definita dal R.D. 27/VII/1934 n. 1265. La fascia di rispetto ha un'ampiezza di 200 mt dalla penetrazione del cimitero

■■■■■ fluviale definita dalla L. 43/1/1985. La fascia di rispetto ha un'ampiezza di 150 mt dall'alveo del fiume

■■■■■ aree boscate definite dalla L. 78/1976 art. 15. La fascia di rispetto ha un'ampiezza di 200 mt dal limite del bosco

■■■■■ POZZI IDROPOTABILI

4. LE INFRASTRUTTURE DI COLLEGAMENTO

■■■■■ viabilità primaria esistente

■■■■■ viabilità primaria da potenziare

■■■■■ viabilità primaria di progetto

■■■■■ modifiche al tracciato della ferrovia circumetnea a cielo aperto

■■■■■ modifiche al tracciato della ferrovia circumetnea in galleria

5. IL SISTEMA AGRICOLO-AMBIENTALE

■■■■■ area di interesse paesaggistico

■■■■■ verde agricolo produttivo

■■■■■ verde agricolo di particolare pregio ambientale

●●●●● Parco Currone

○ masserie

△ mulini

□ ville

6. IL SISTEMA PRODUTTIVO

■■■■■ Area di Sviluppo Industriale (A.S.I.)

■■■■■ area artigianale

7. LE AREE SPECIALI

■■■■■ aree di interesse archeologico (definite dalla Soprintendenza BSCCAA)


■■■■■ discarica subcomprensoriale

■■■■■ area cimiteriale

□ cave

○ pozzi

● sorgenti

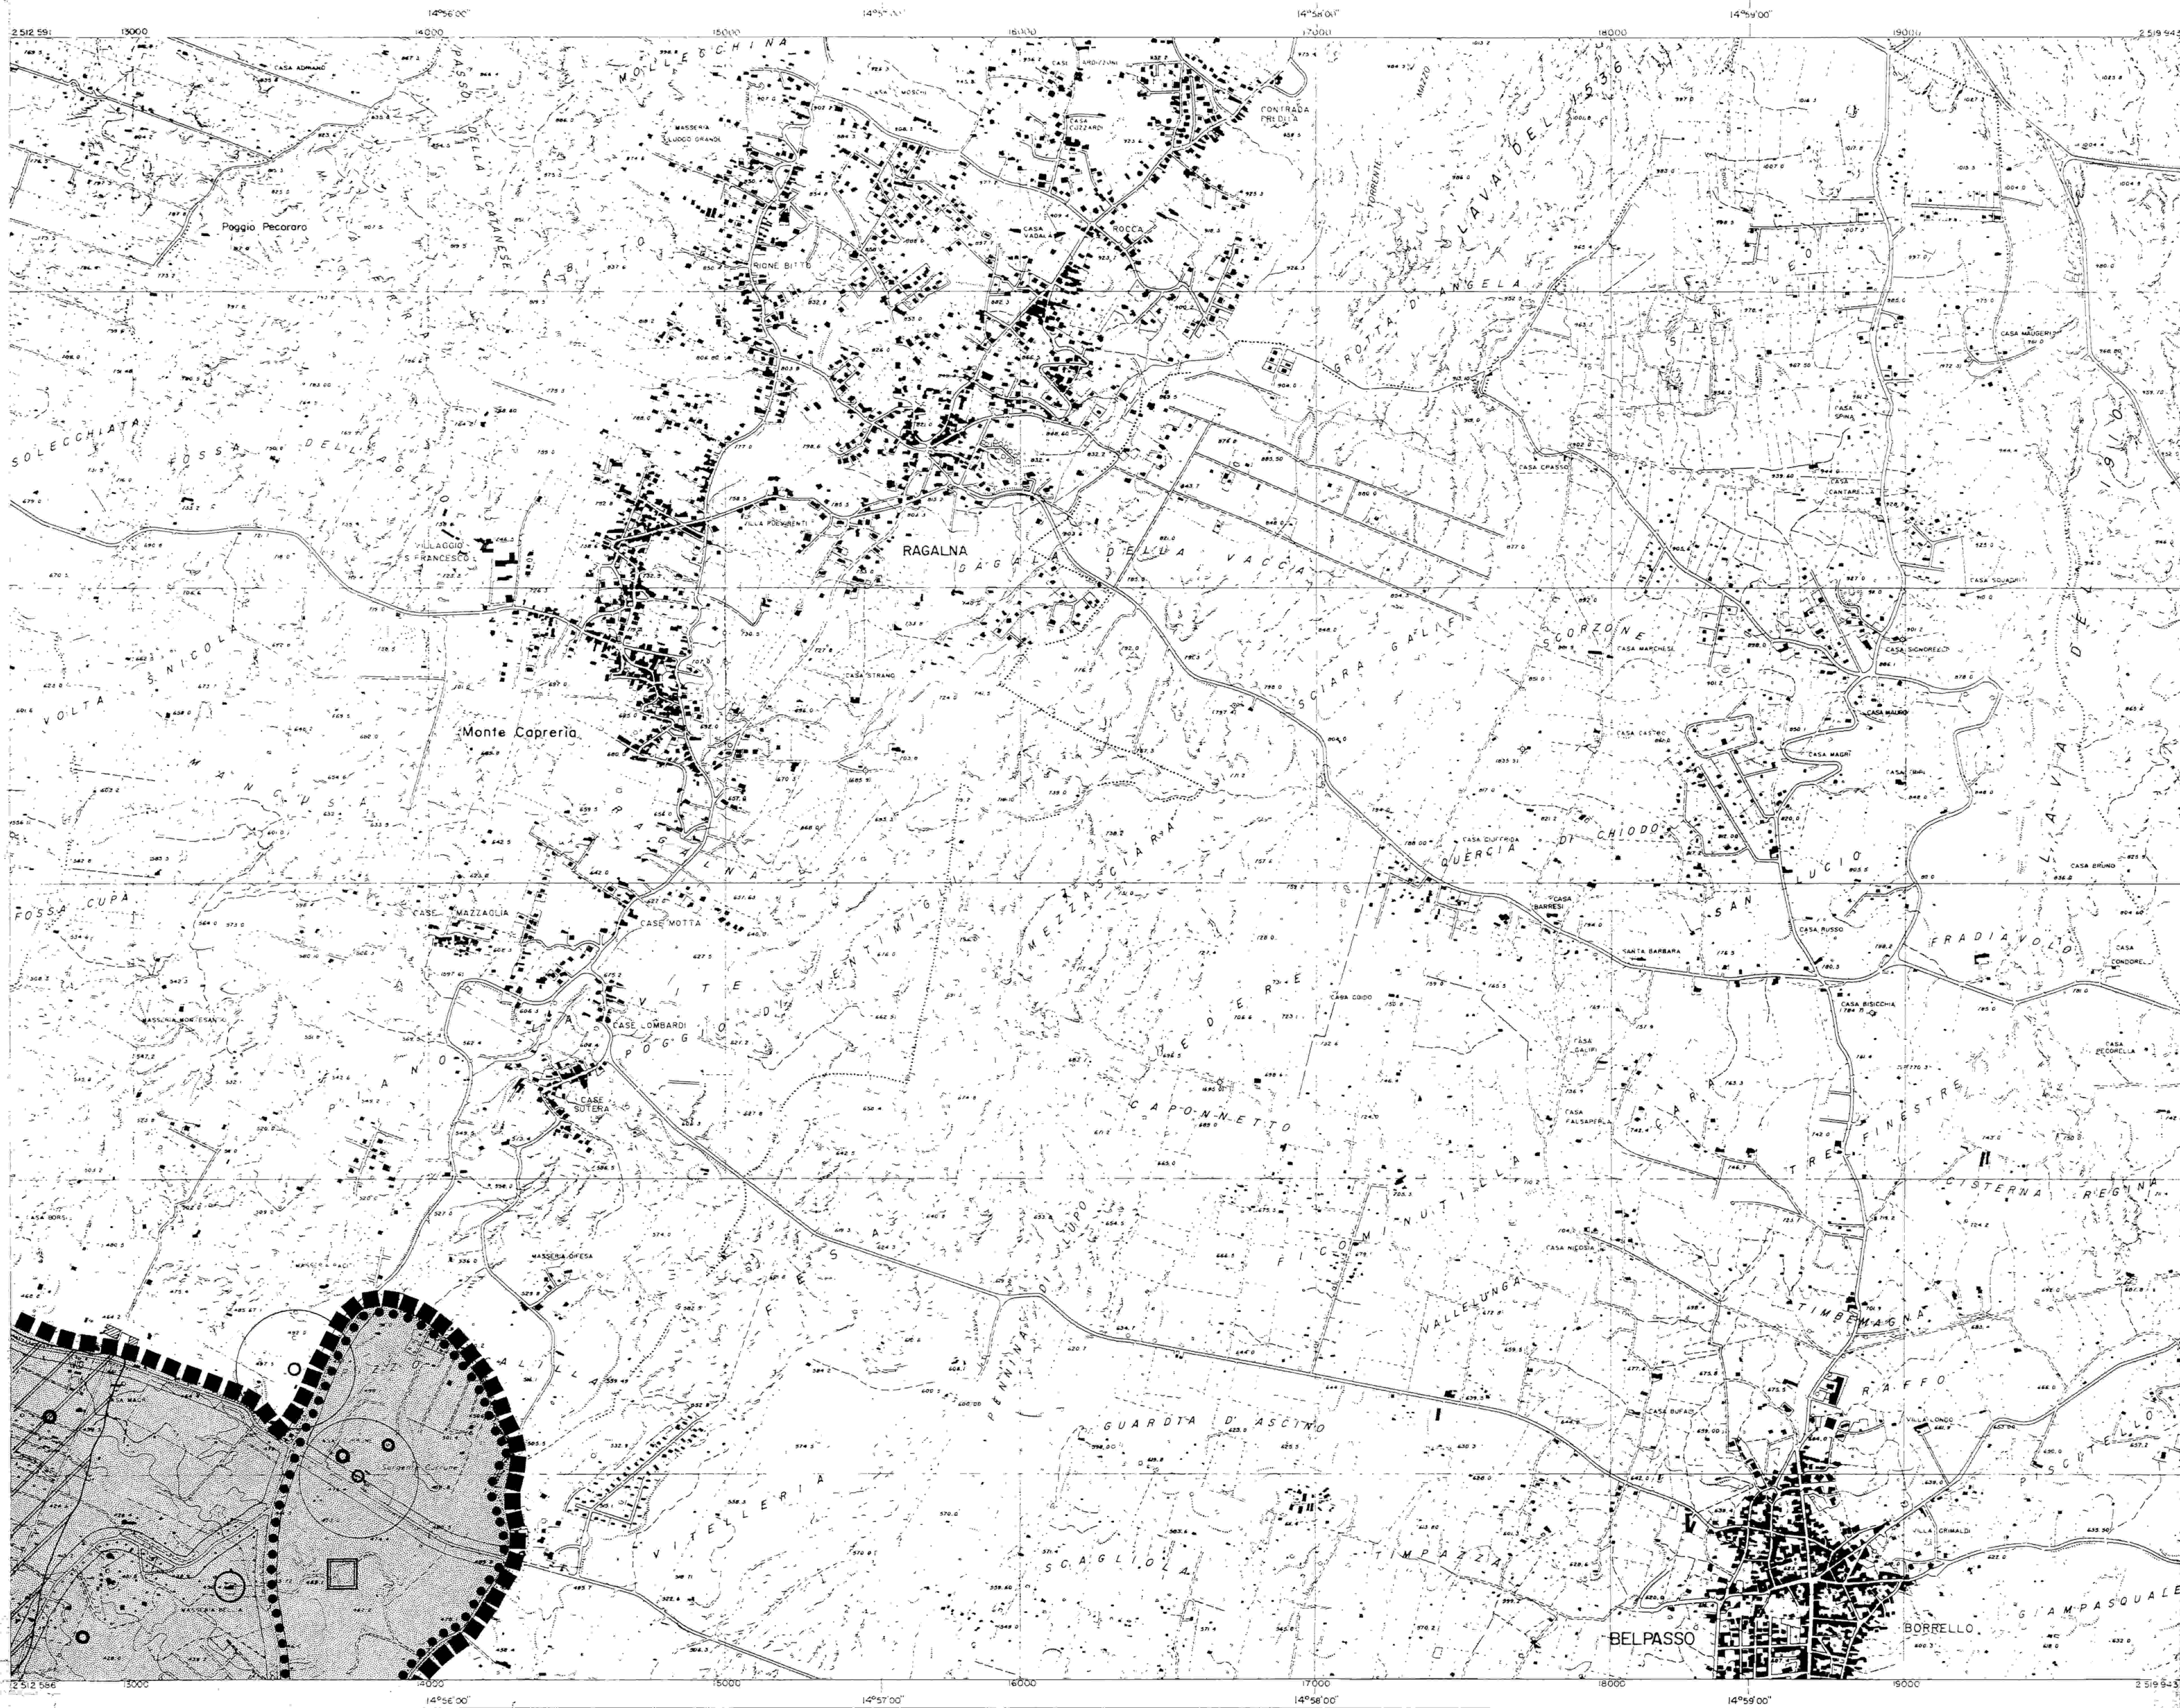


Prg '95

comune di Paternò

progettista incaricato prof. arch. Bruno Gabrielli
coordinamento arch. Paolo Fusaro
co-progettazione arch. Fausto Messina
gruppo operativo arch. Salvatore Borzi
arch. Antonella Chisari
arch. Elena Ciravolo
arch. Francesco Finocchiaro
arch. Paola Spampinato
arch. Orazio Truglio

elaborazioni grafiche arch. Federica Alcover
arch. Carola Gattorna
arch. Elena Ricciardi
Giuseppe Cavallaro
Enzo Nicotia

collaborazioni

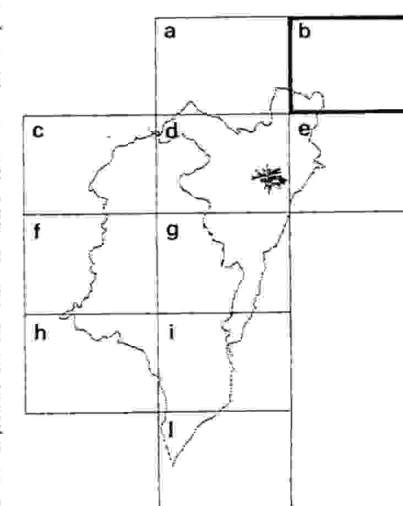

PR.G approvato con D.D. ARTA n. 483 del 05/05/2003
e successiva presa d'atto con delibera C.C. n. 6 del 13/01/2005

tav 7b

disciplina d'uso del suolo:
Prg ambito territoriale
sc. 1:10.000

VERSIONE DEFINITIVA IX/03